


INDICAZIONI PER LE SEGUENTI CLASSI: **II A, IV B, IV D, V A, V D, V E**

PLANIMETRIA PIANO TERRA CON INDICAZIONI RIFERITE **ALL'INGRESSO 1**

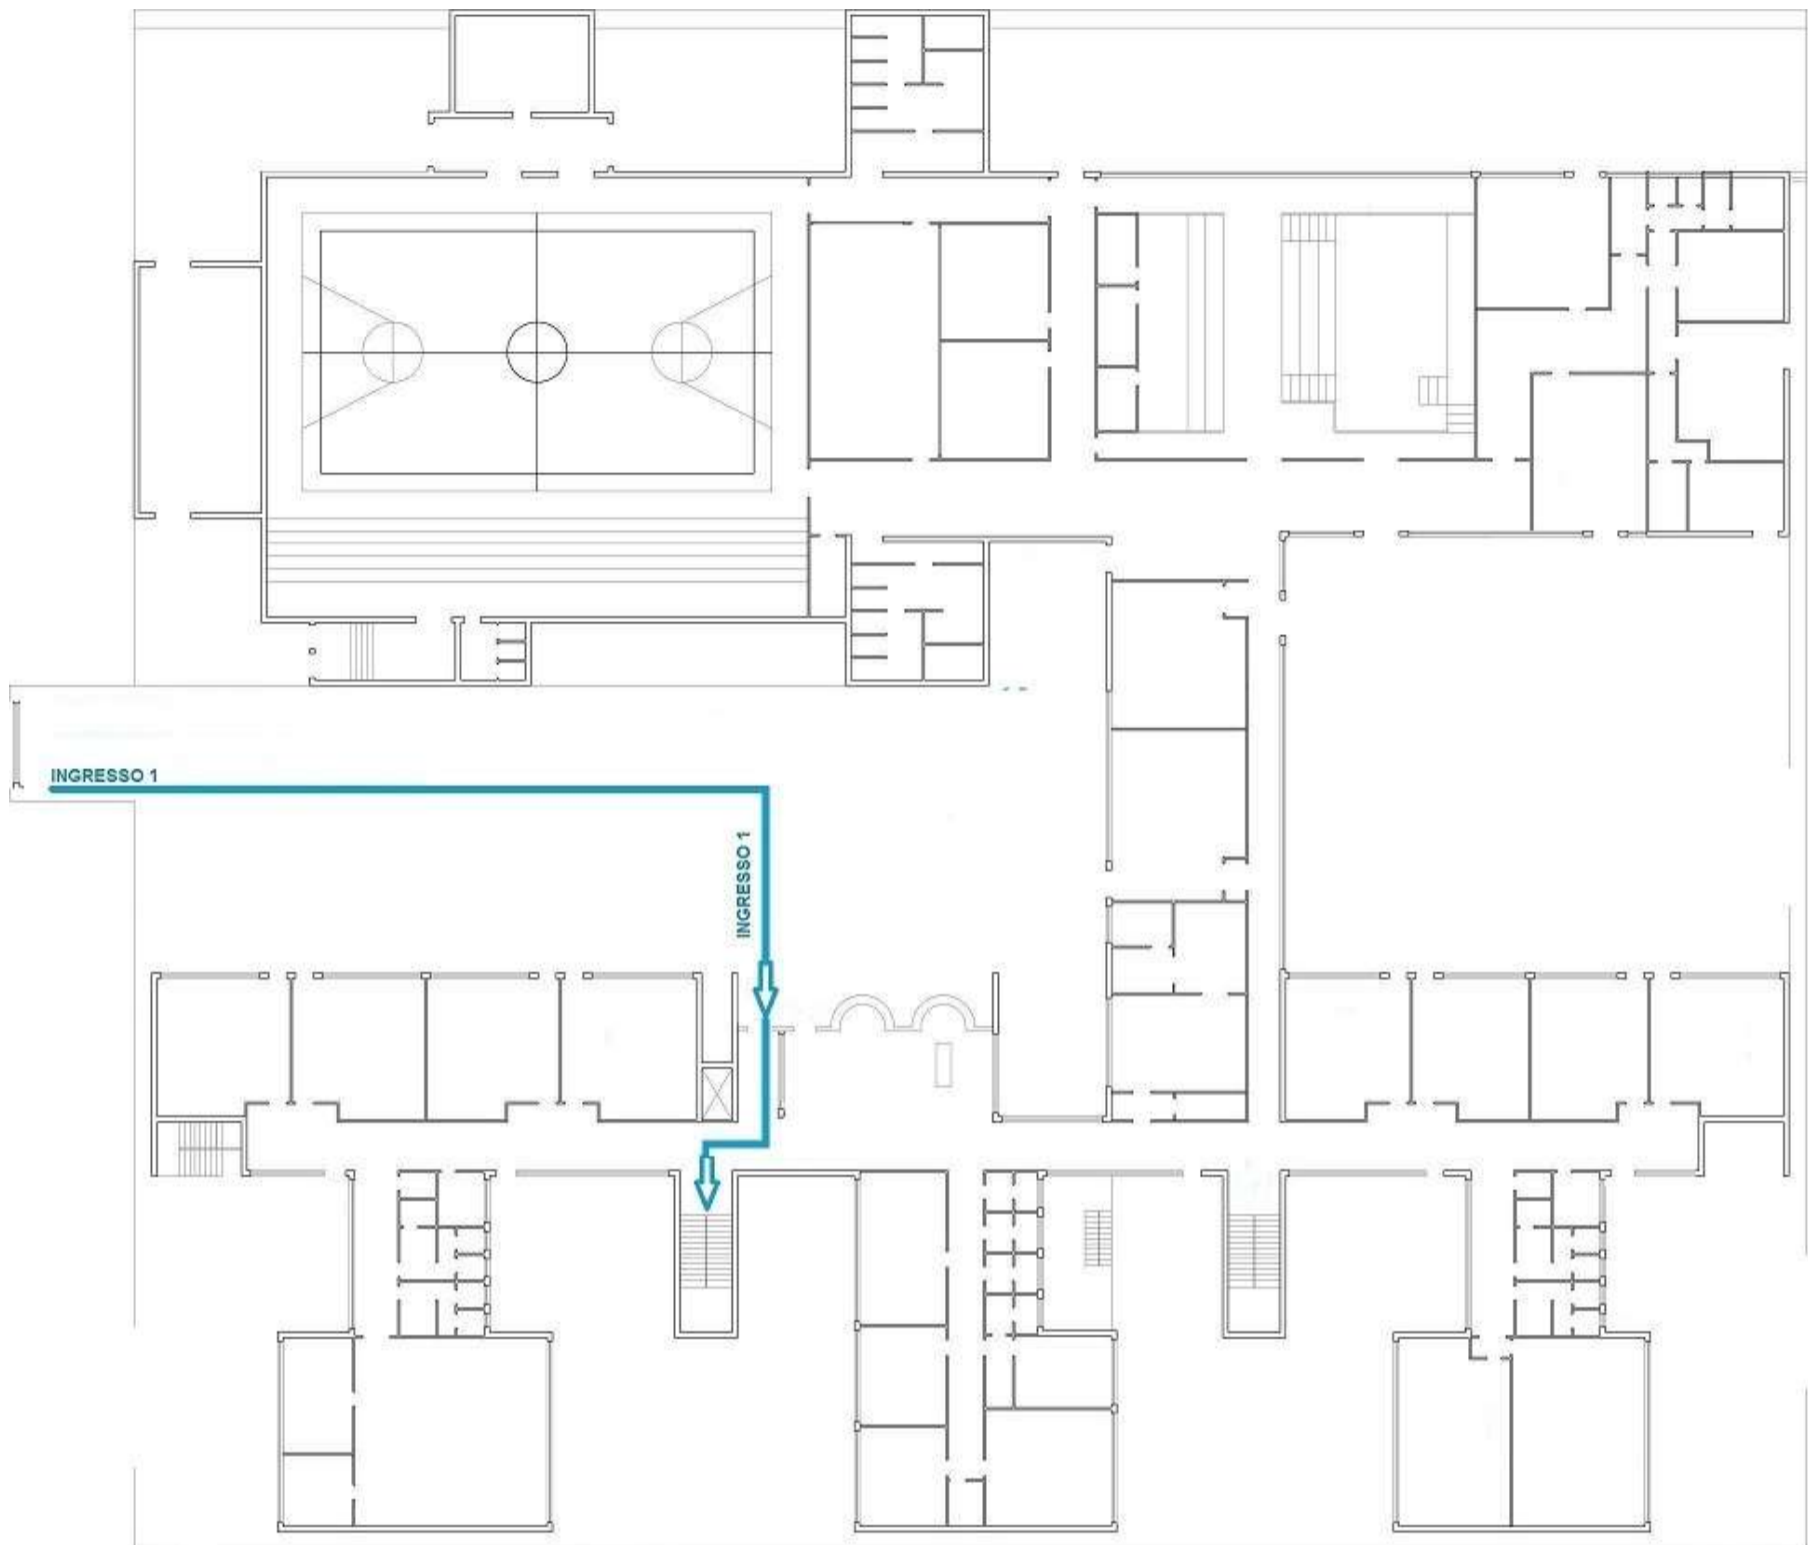

PLANIMETRIA PRIMO PIANO CON INDICAZIONI RIFERITE **ALL'INGRESSO 1**

