


INDICAZIONI PER LE SEGUENTI CLASSI: I C, III AL, III C, III E, IV C, V B, V C

PLANIMETRIA PIANO TERRA CON INDICAZIONI RIFERITE ALL'INGRESSO 2

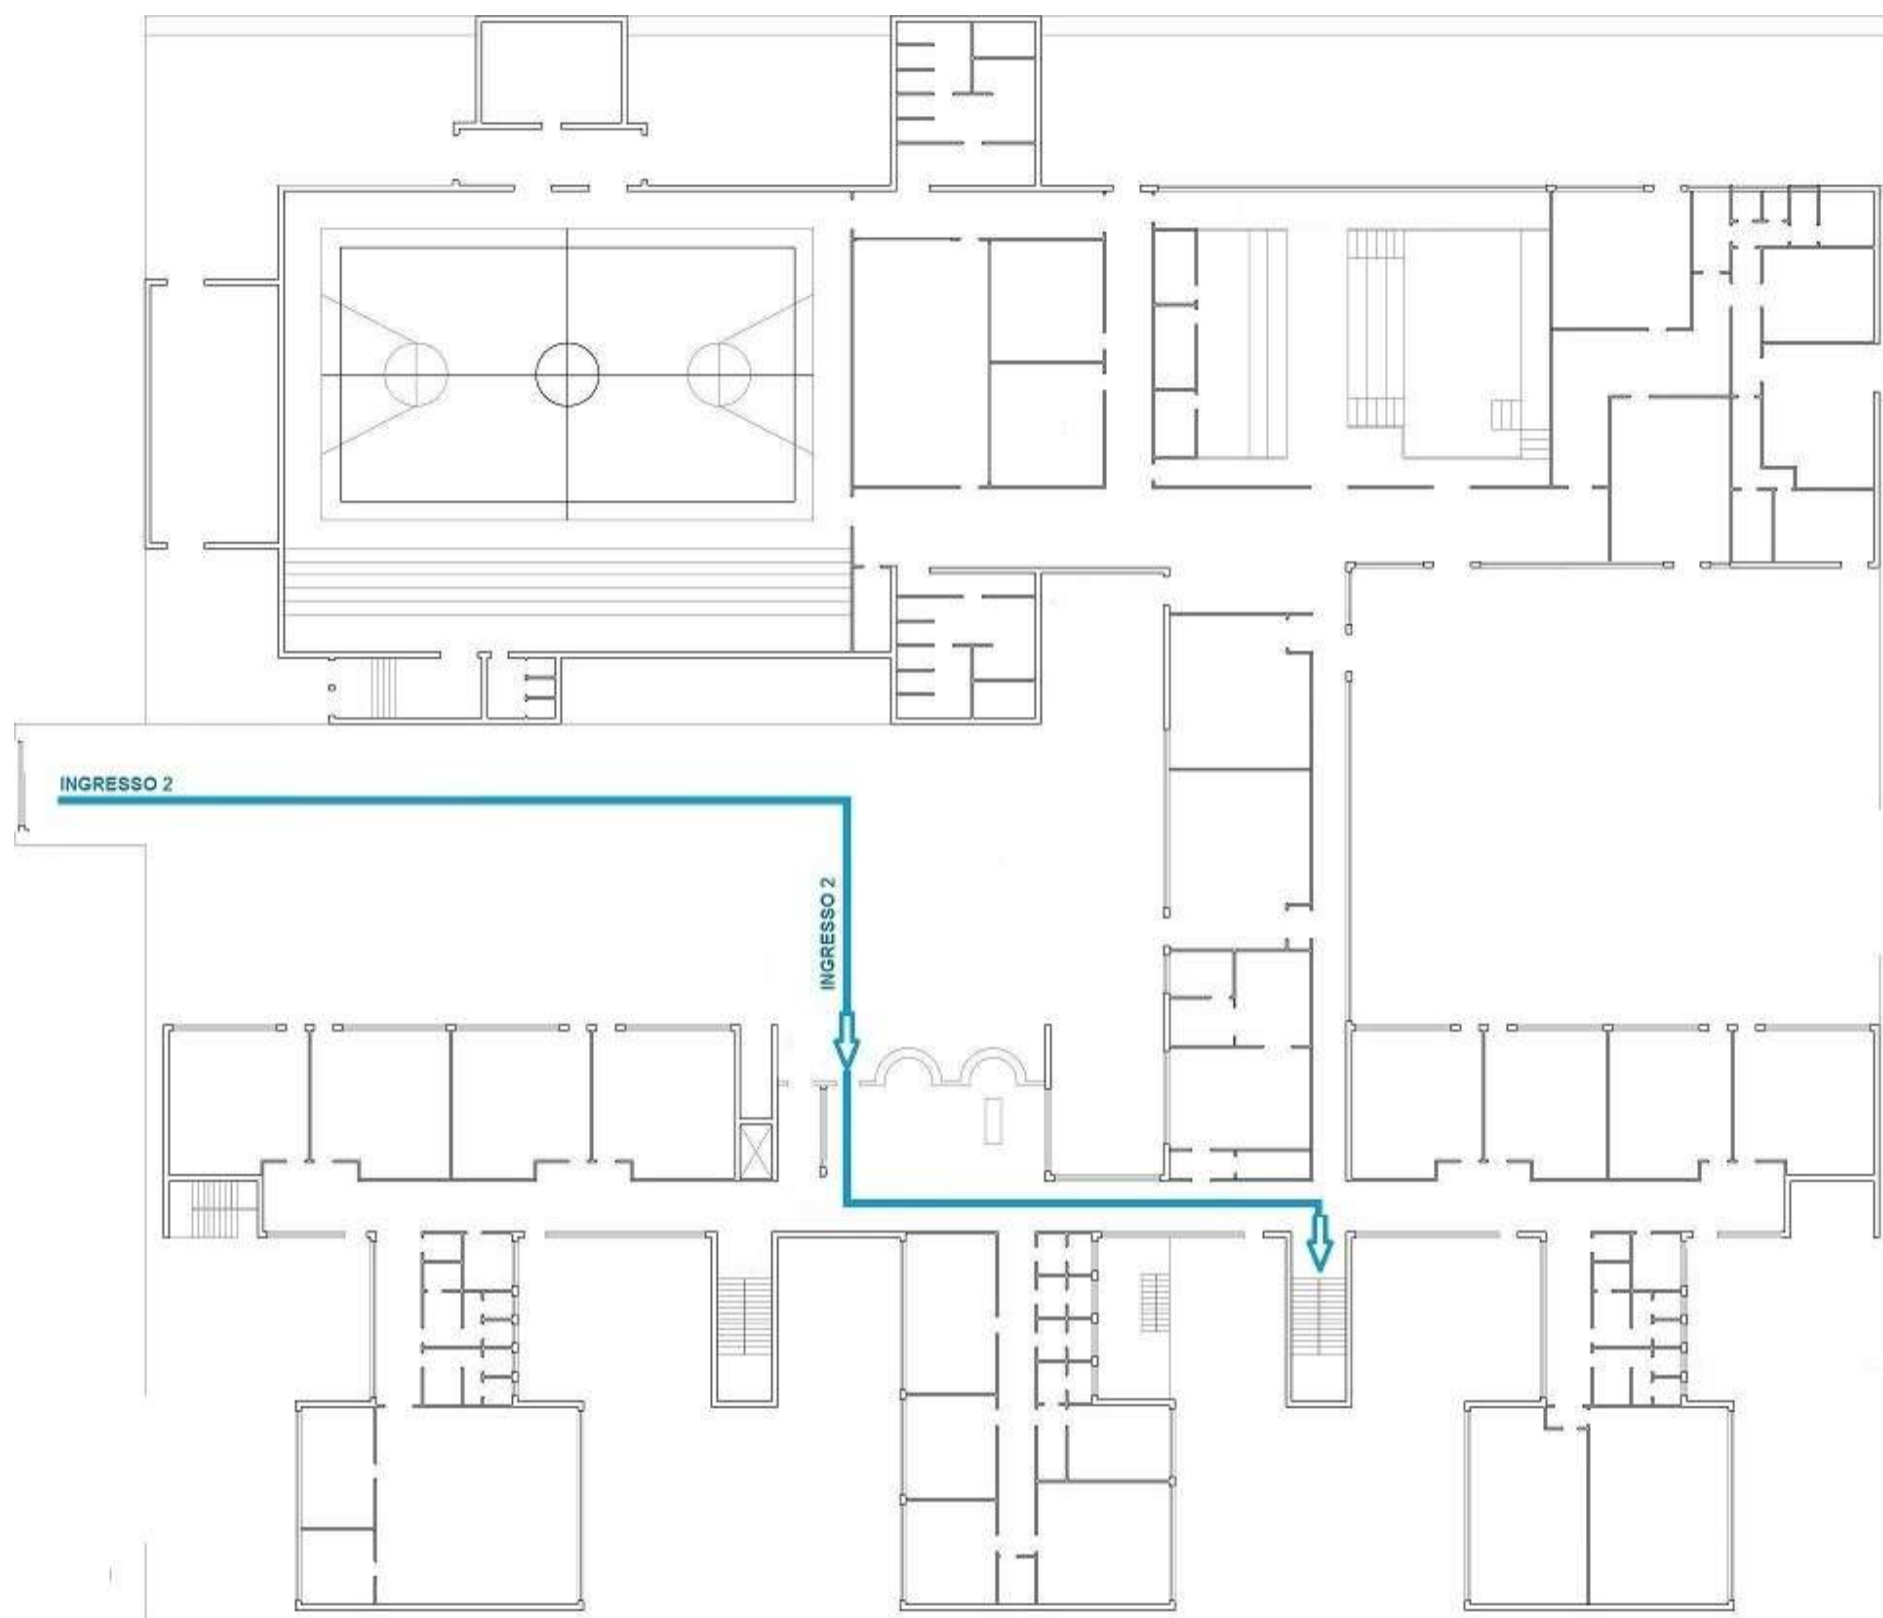

PLANIMETRIA PRIMO PIANO CON INDICAZIONI RIFERITE ALL'INGRESSO 2

